
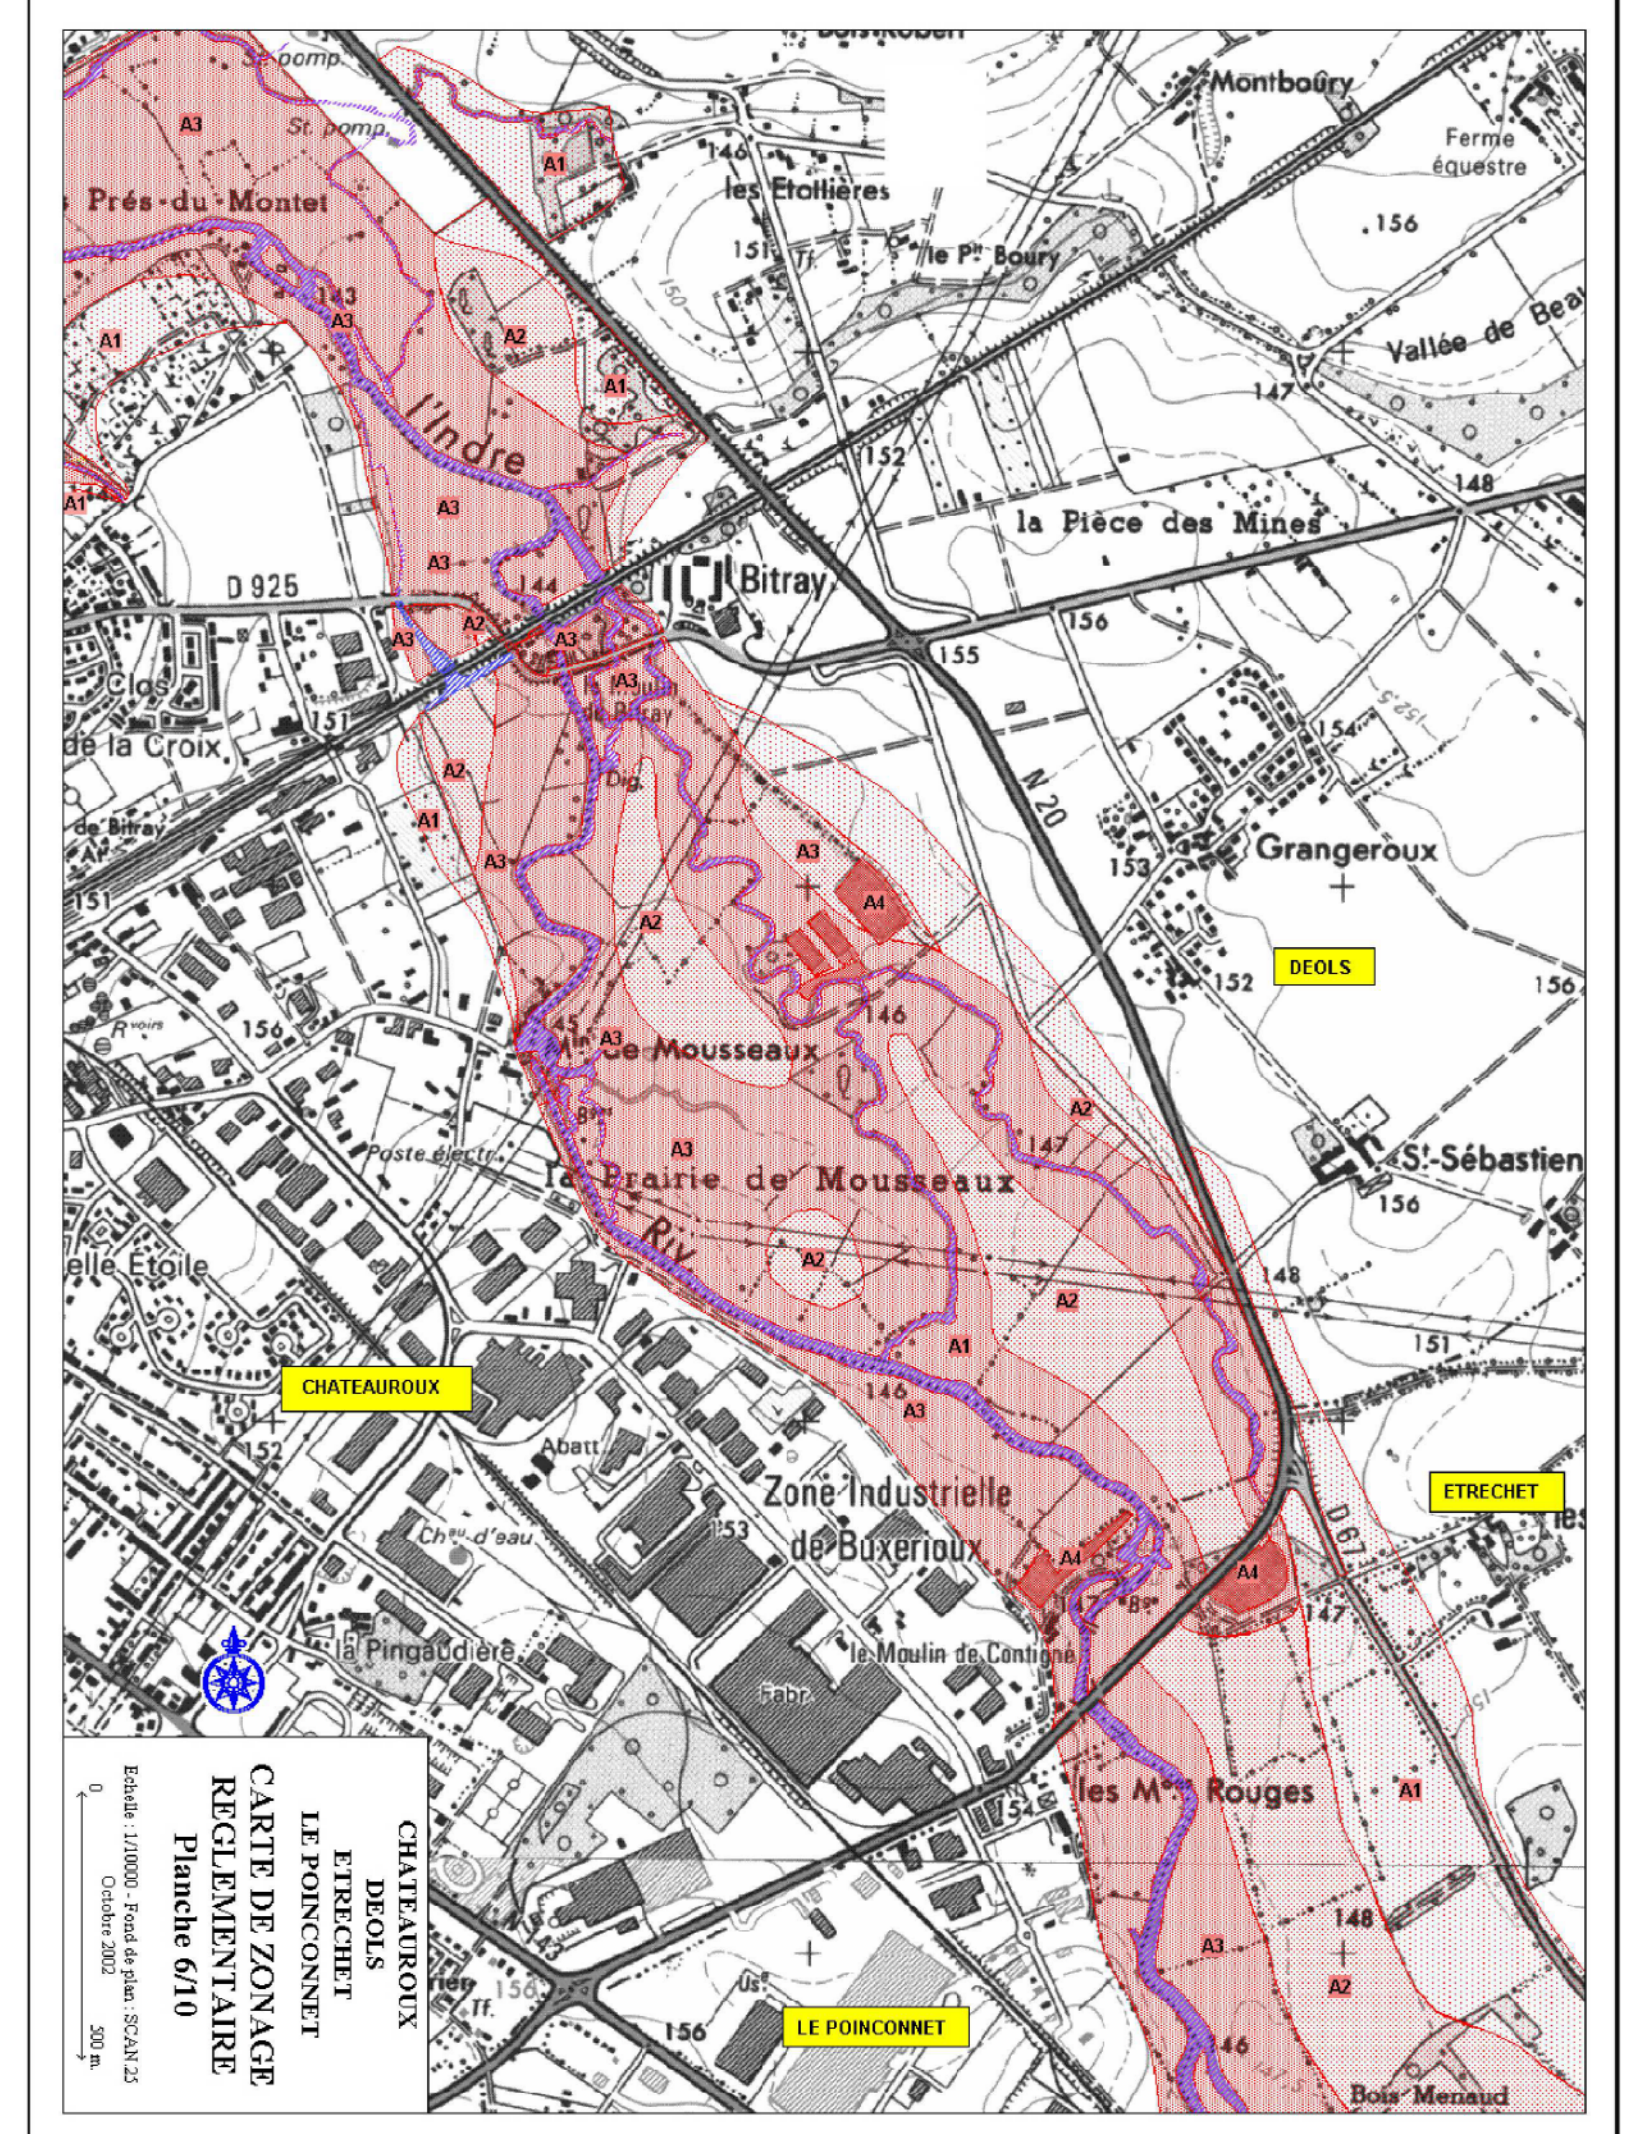
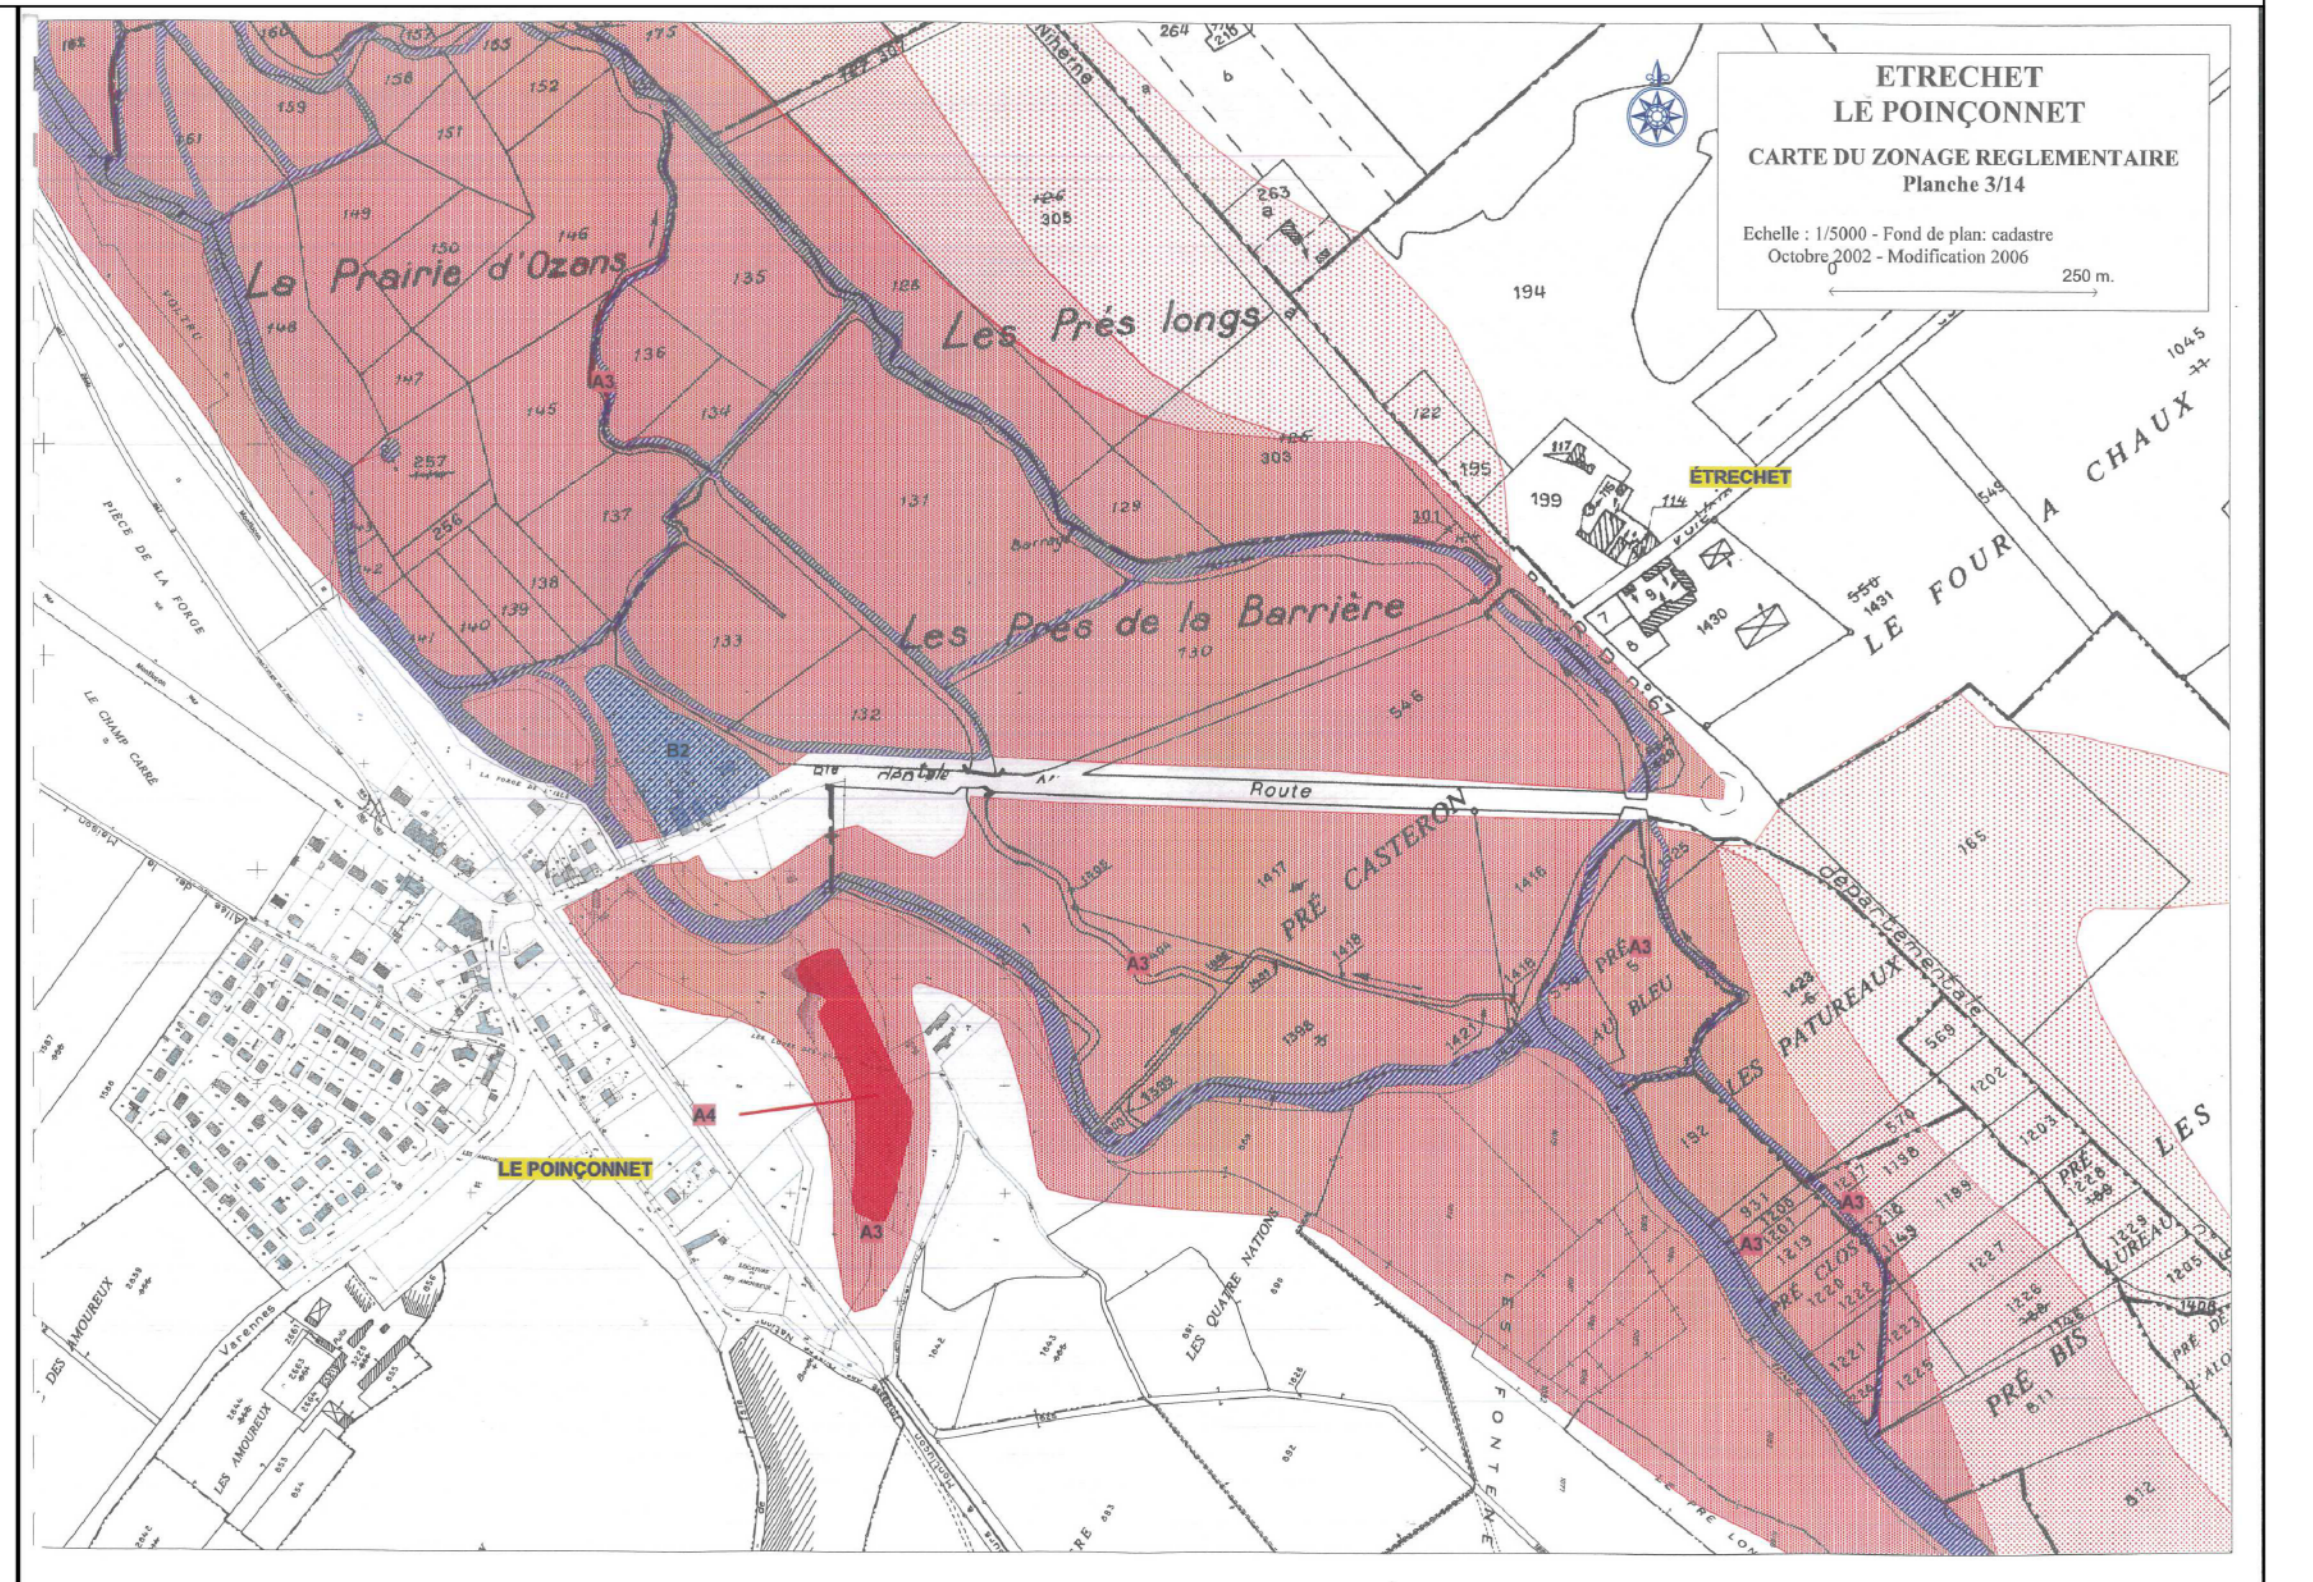
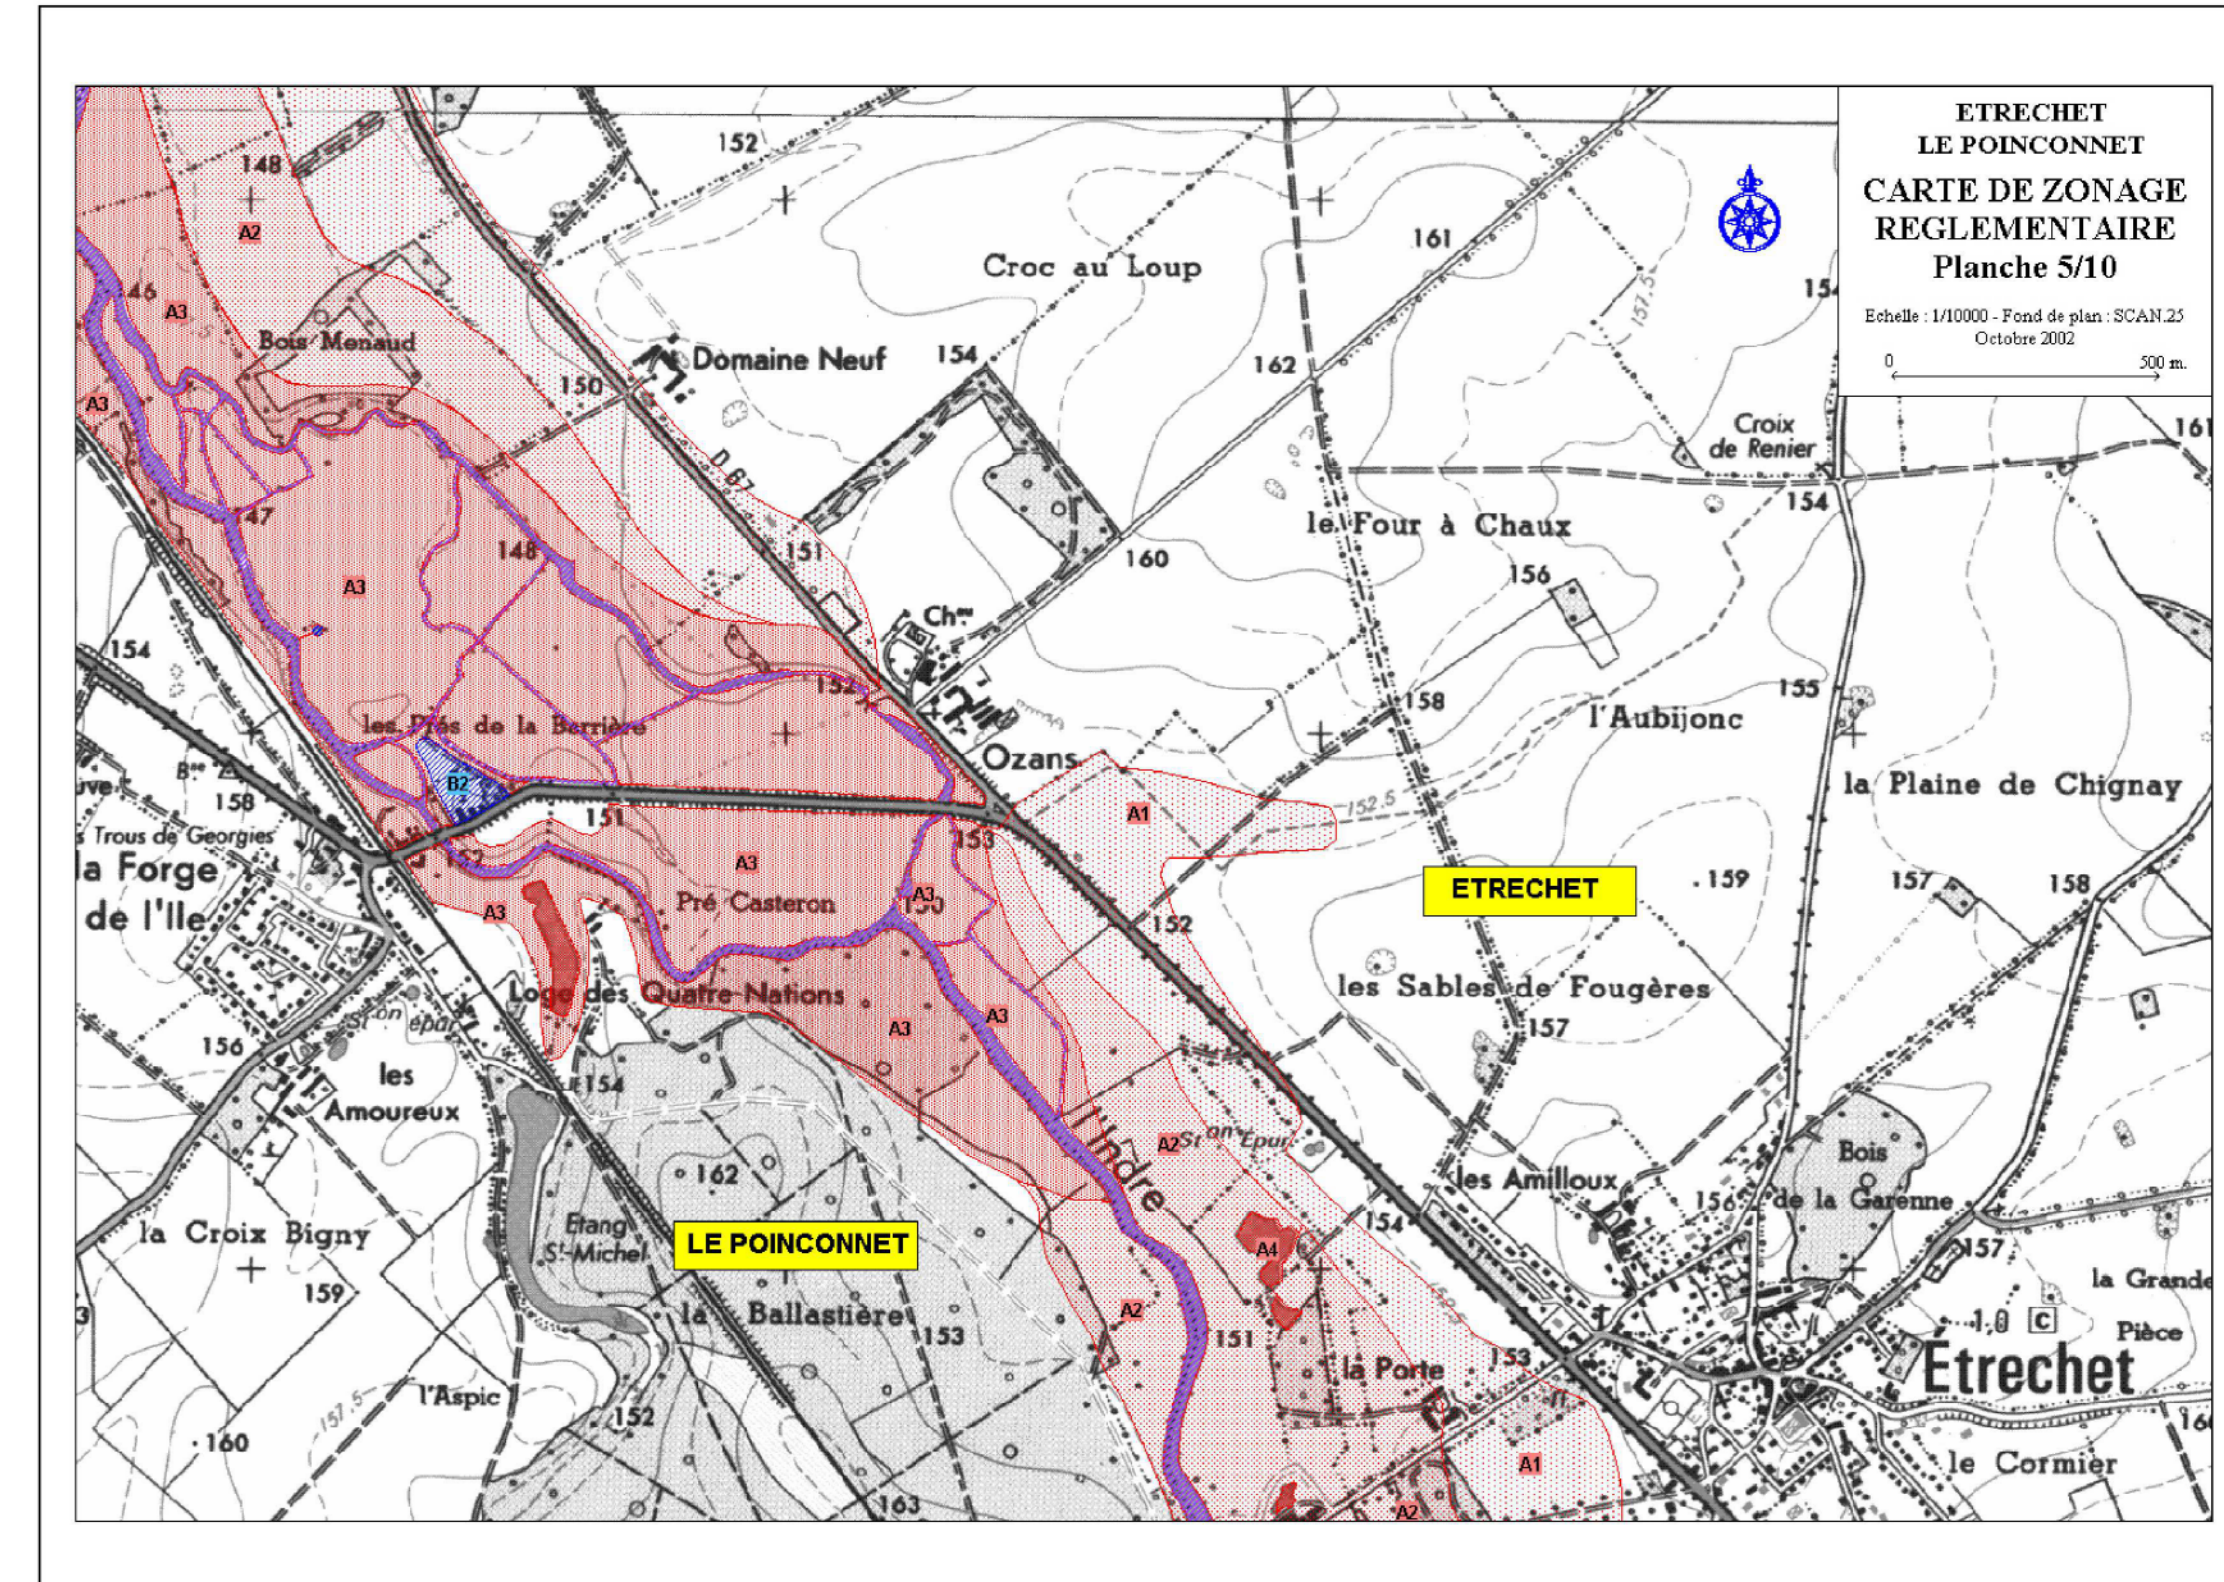
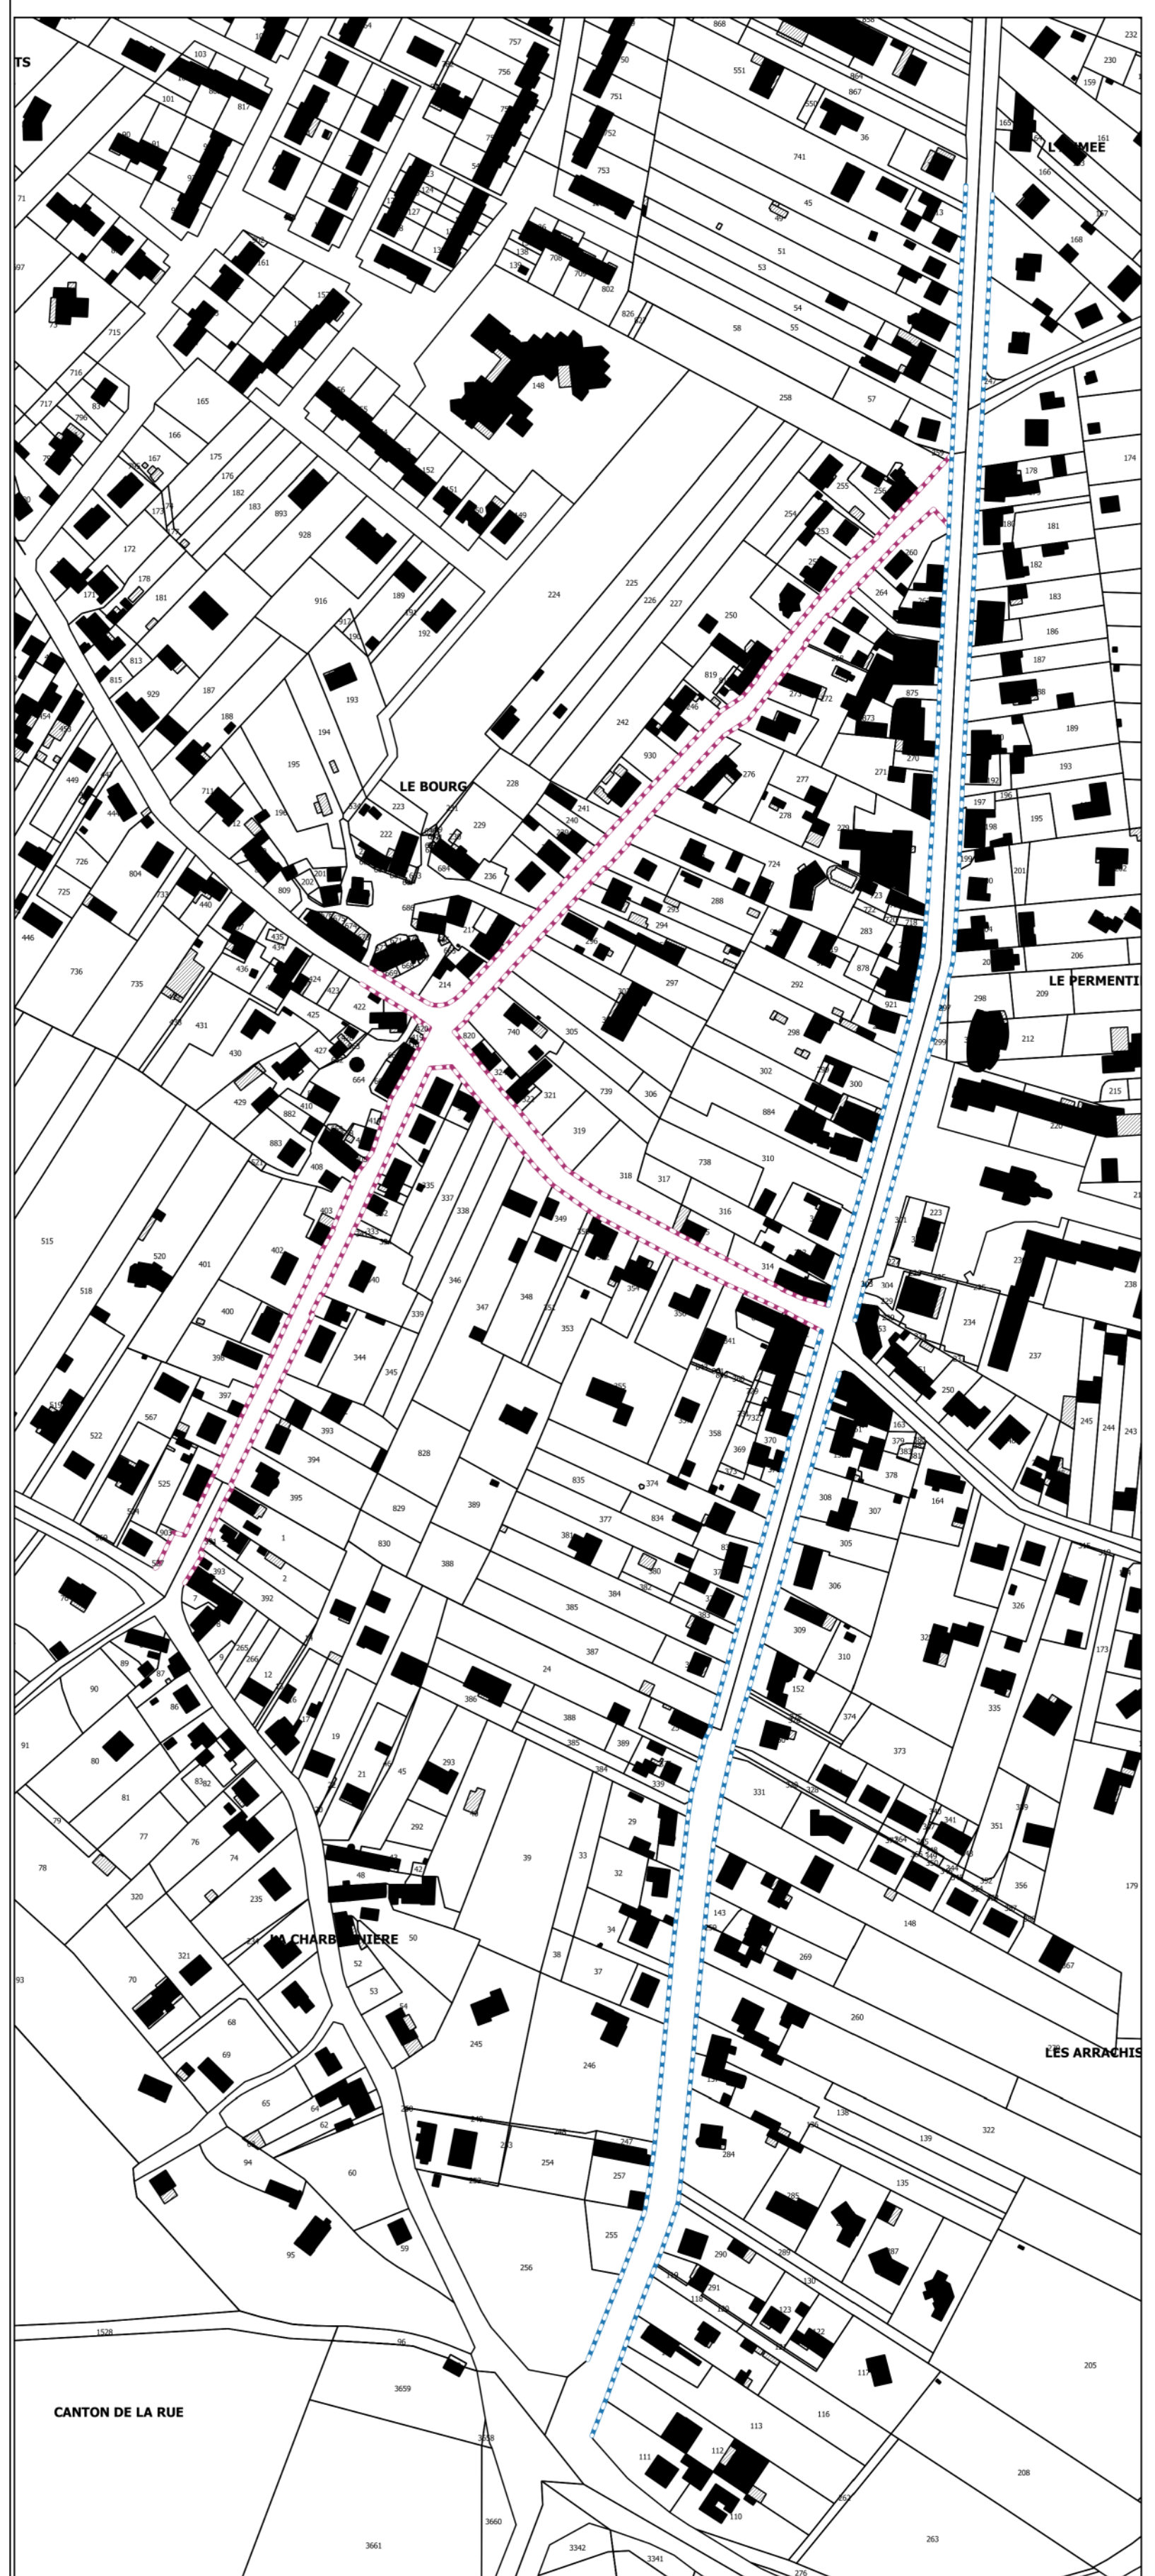


Servitudes

- AS1 Protection des eaux potables
- Périmètre de protection immédiate
- Périmètre de protection rapprochée
- EL7 Alignement des voies publiques
- Alignement communal
- Alignement départemental
- I3 Canalisation de gaz-Zone d'effet Létaux
- INT1 Cimetières
- PT2 Protection contre les obstacles
- Zone spéciale de dégagement
- PT3 Réseaux de télécommunication
- T1 Voies ferrées
- T5 Dégagement aéronautique
- T5 Altitudes aéroport

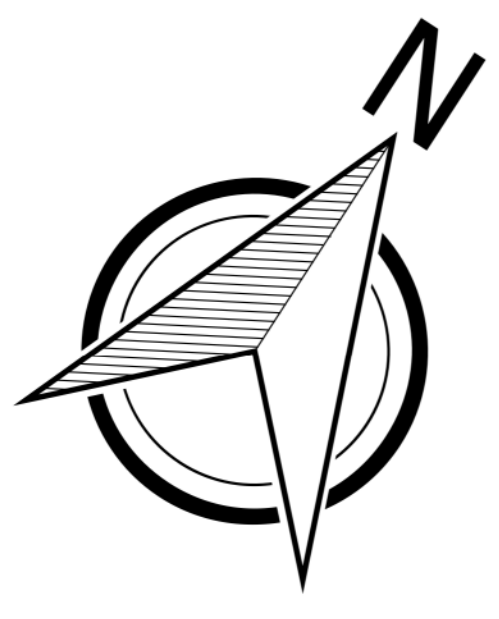


Communauté d'Agglomération
Châteauroux Métropole

plan local d'urbanisme intercommunal

Vu pour être annexé au Plan Local d'Urbanisme intercommunal approuvé par délibération du Conseil Communautaire de Châteauroux Métropole en date du 13 février 2020

servitudes
commune Le Poinçonnet

direction départementale
des territoires de l'Indre

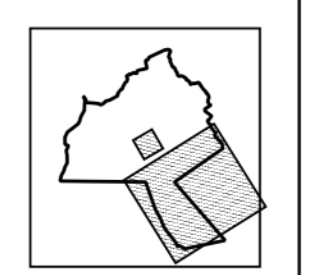

Ech: 1/7000 1/2500
 Réalisation juillet 2019
 source cadastre DCFIP