


Zone d'Aménagement Concerté Grandéols Sud

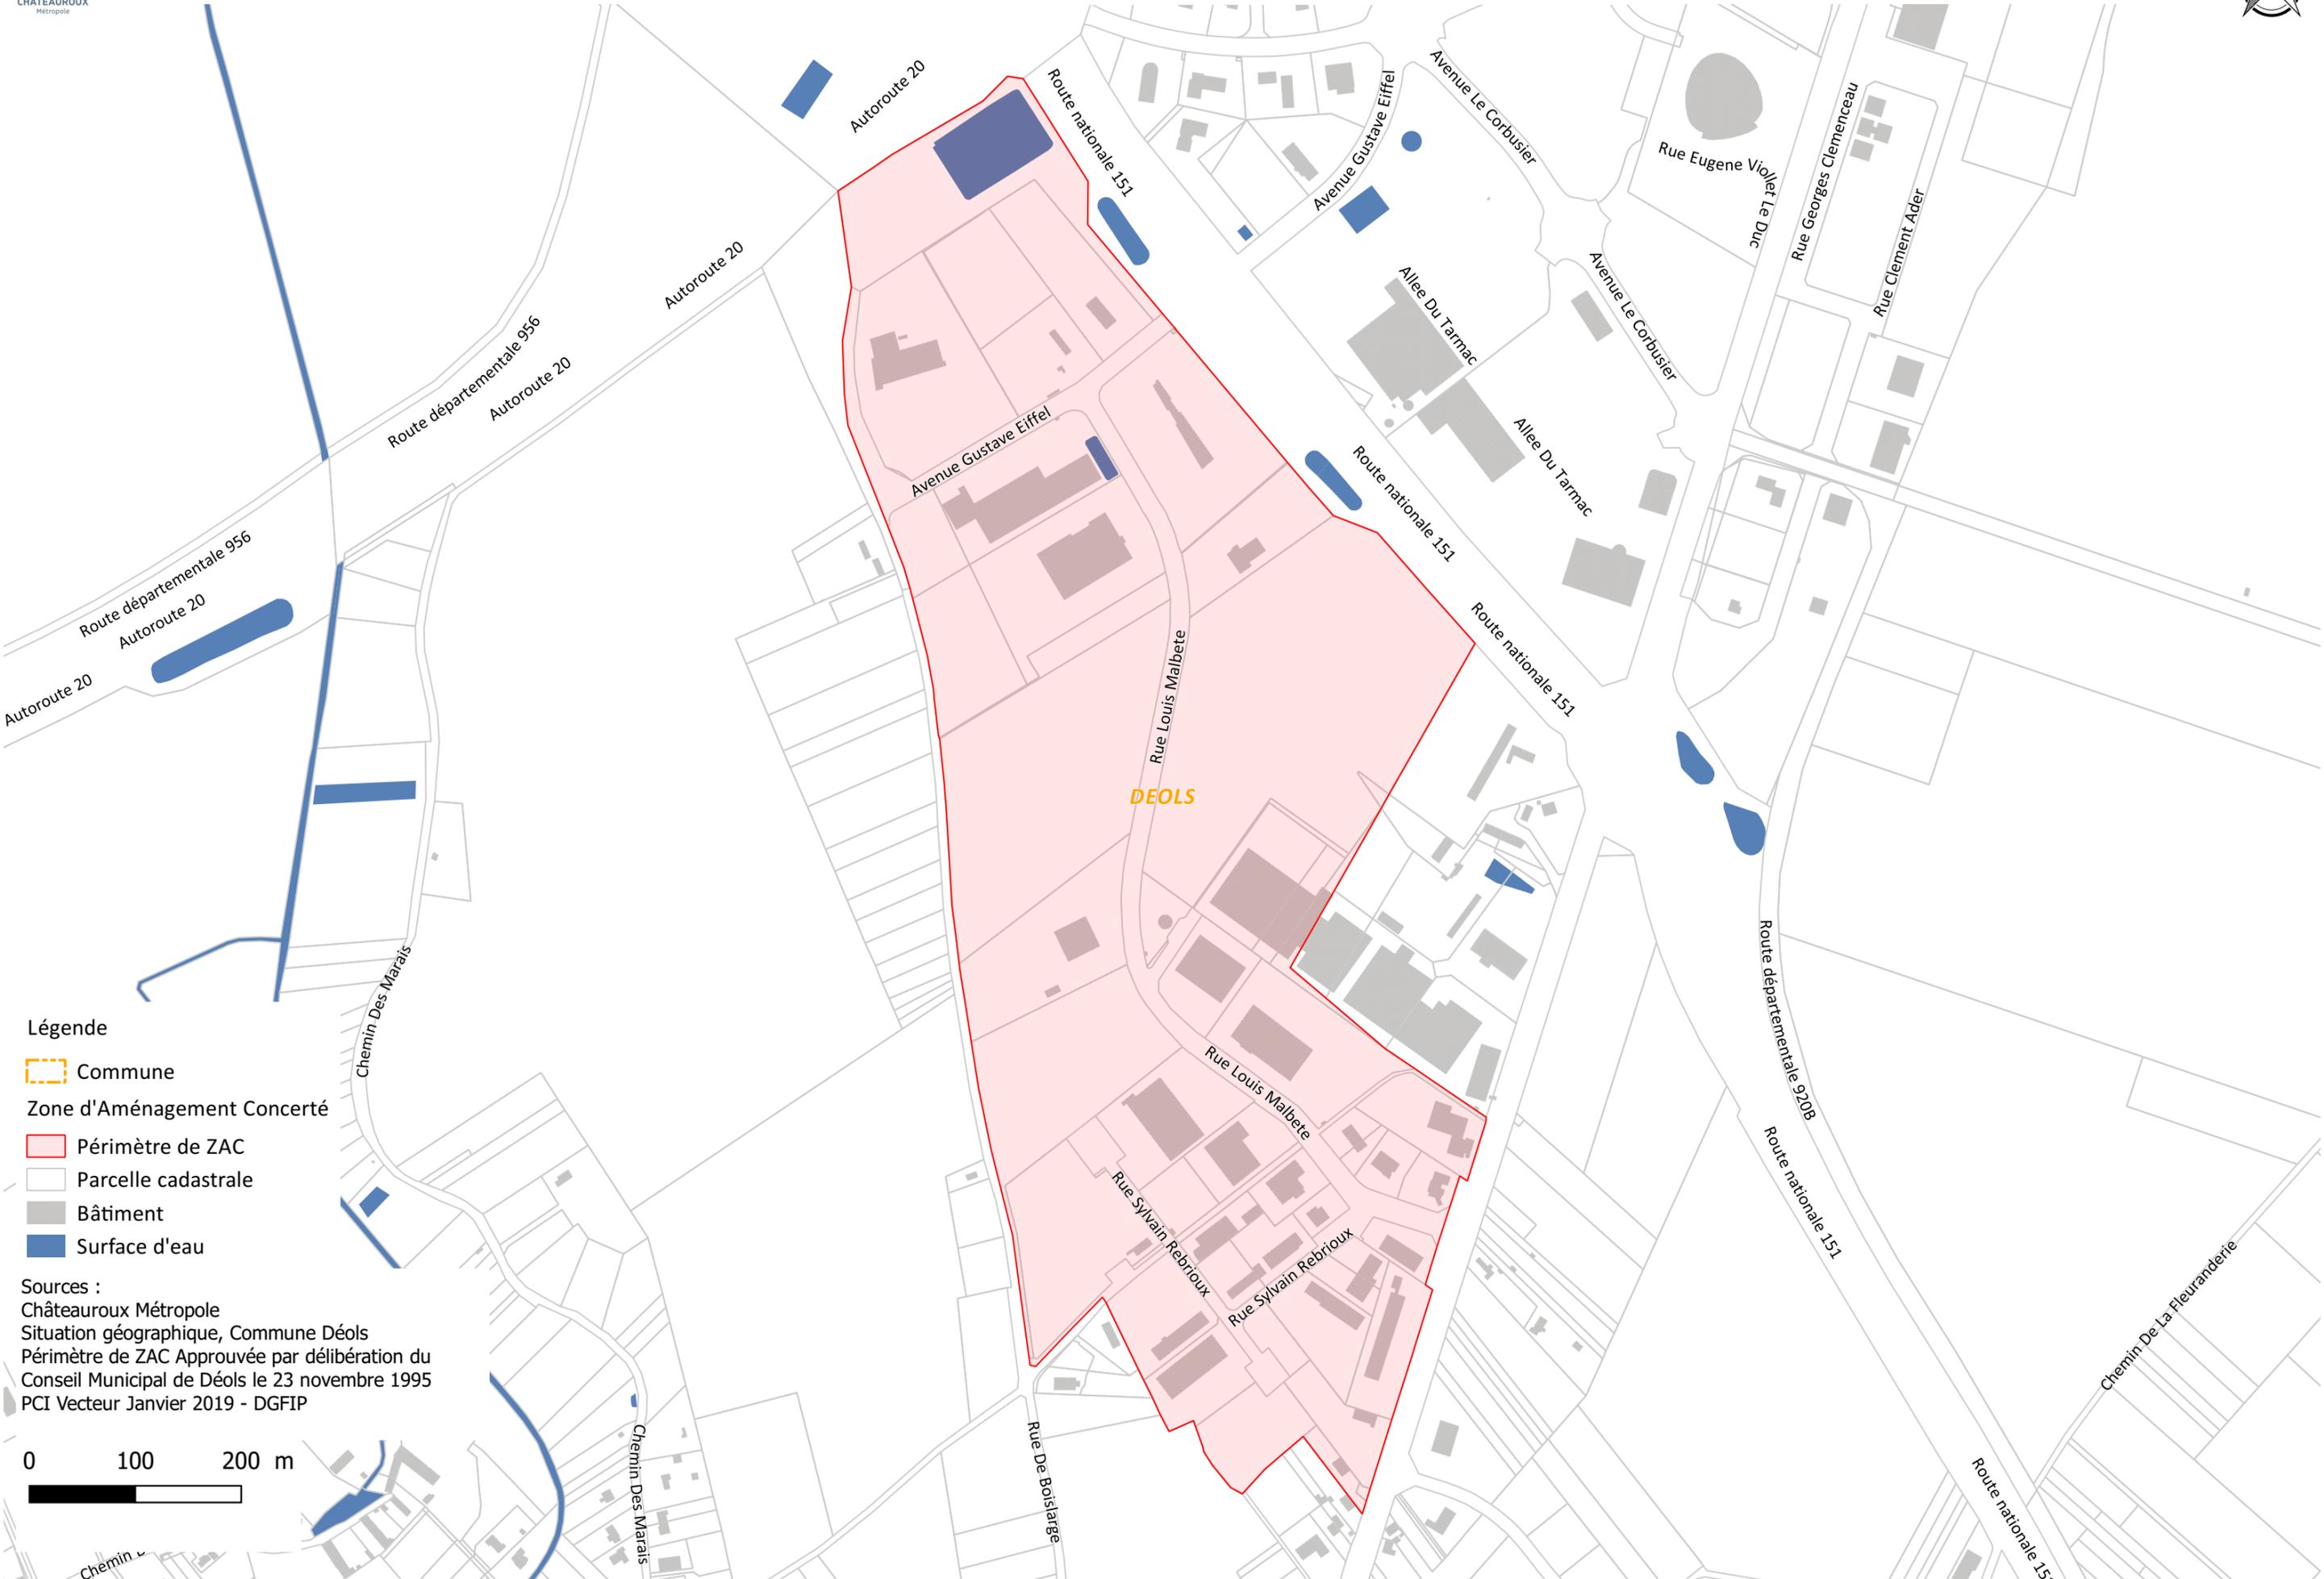

- Légende**
- Commune
 - Zone d'Aménagement Concerté
 - Périmètre de ZAC
 - Parcelle cadastrale
 - Bâtiment
 - Surface d'eau

Sources :
Châteauroux Métropole
Situation géographique, Commune Déols
Périmètre de ZAC Approuvée par délibération du
Conseil Municipal de Déols le 23 novembre 1995
PCI Vecteur Janvier 2019 - DGFIP



Chemin